


Anlage zur Beschlussvorlage 2017/0081  
- Auszug aus dem Flächennutzungsplan

E 565925 m

N 5797848 m

Geltungsbereich der 1. Änderung des Bebauungsplans Nr. 316  
„Sport- und Freizeitanlagen Chausseestraße“

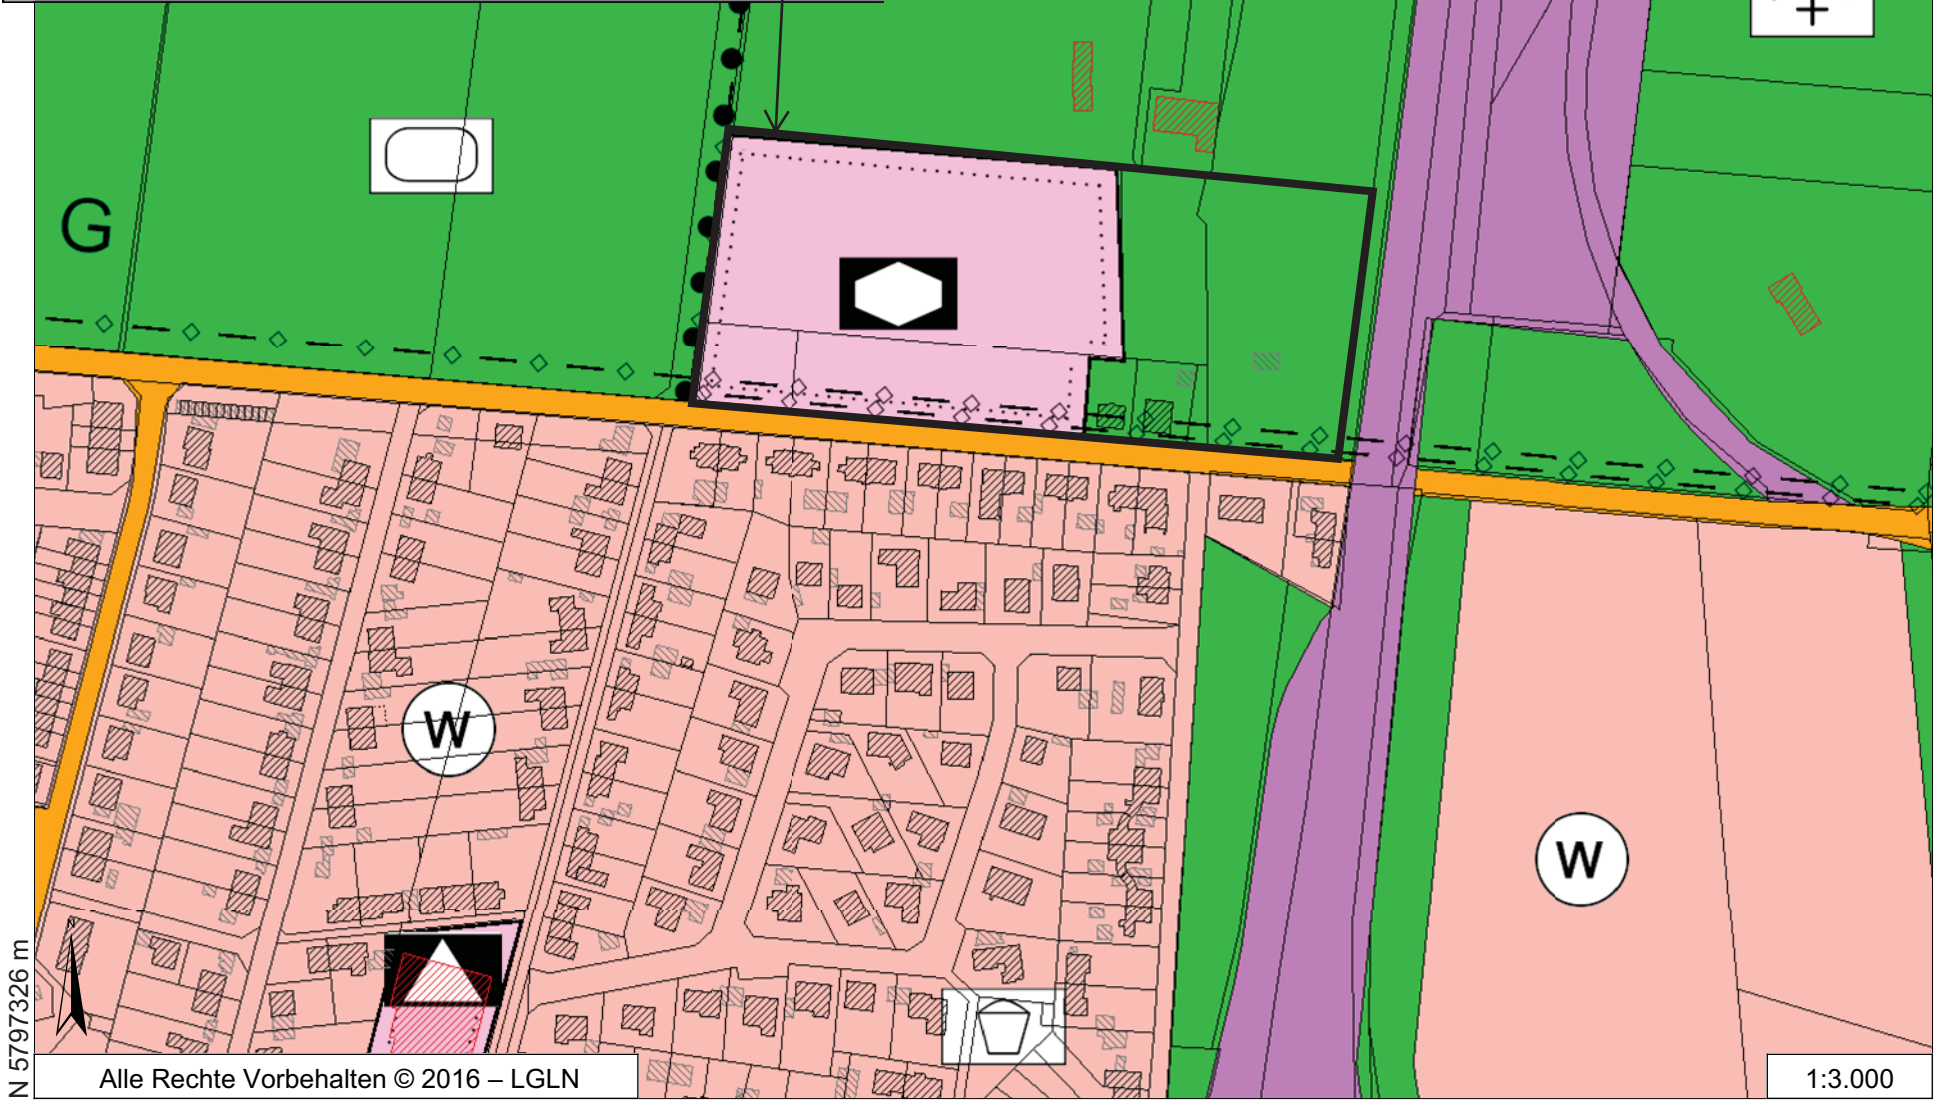

N 5797326 m



Alle Rechte Vorbehalten © 2016 – LGLN

1:3.000